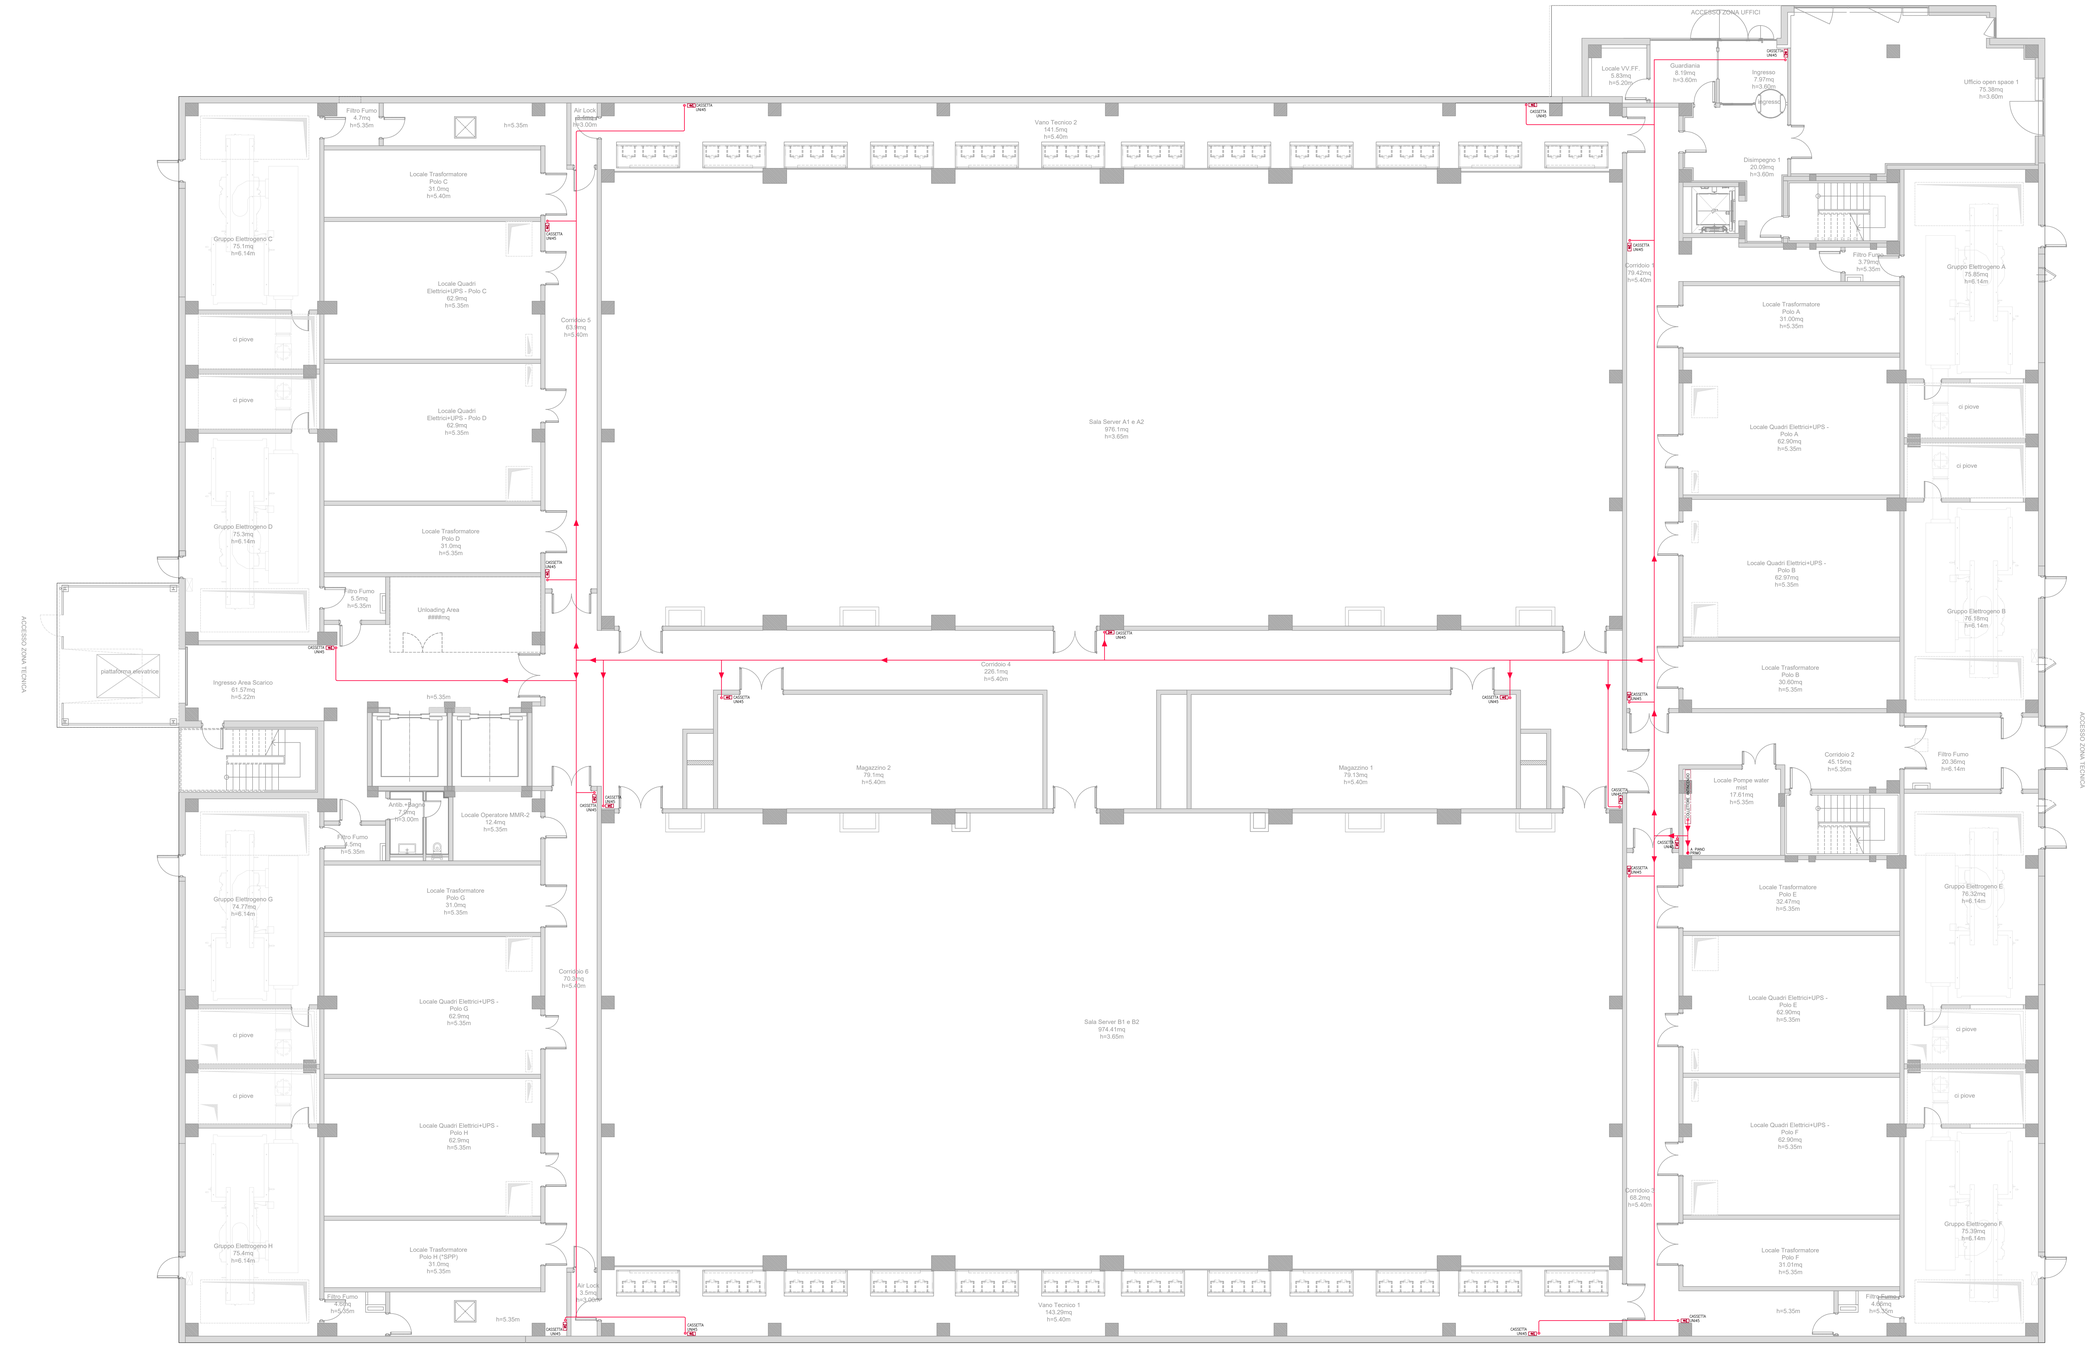

TIPICO INSTALLAZIONE CASSETTA UNI 45

(NON IN SCALA)

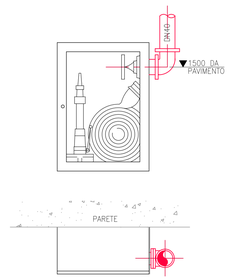

TIPICO SUPPORTO TUBAZIONI A SOFFITTO

(NON IN SCALA)

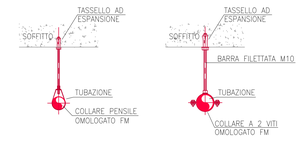

TIPICO SUPPORTO TUBAZIONI IN VERTICALE

(NON IN SCALA)

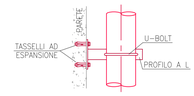

VALIDO SOLO PER IMPIANTI MECCANICI

progetto n.
13 03 - DATA IV - CORNAREDO / SETTIMO M.SE

proprietà

Data4
SMART & SCALABLE DATA CENTERS

progettista

Per. Ind. VIRASSORI ALESSANDRO n° 4643 Termotecnica

impresa

progetto strutturale:
GENERALE PREFABBRICATI S.p.a.
centro direzionale quattrotorri
Ellera Scalo - 06132 PERUGIA - IT
tel.: +39 075 51 871 fax: +39 075 51 71 145
www.generaleprefabbricatispa.com

progetto impianti acustici:
ACOUSTIC & ENGINEERING s.r.l.
Via Cavour, 14 - 20851 LISSONE (MB)
tel. 0392459177 fax: 0394655570
www.brugola.net

progetto impianti meccanici:
OMEGA CONCEPT IMPIANTI E SISTEMI S.p.A.
Strada 6 - Palazzo A11
20057 Assago (MI)

progetto impianti elettrici:
INED TERTIAIRE IdF
165 Rue Jean Jaurès
78130 Les Mureaux
cofelyined-gtftuaz.com

progetto architettonico:
GARRETTI ASSOCIATI S.r.l.
Via Trieste, 9 - 20146 MILANO
tel.: +39 02 430 6931 fax: +39 02 480 170 51
www.garrettiassociati.it

prima emissione
15.12.2023

disegnato da

aggiornamenti
A -
B

descrizione:
DATA4 MILANO - EDIFICIO DC08.1
PIANO TERRA - QUOTA ±0.00
PLANIMETRIA DISTRIBUZIONE IMPIANTO ANTINCENDIO
CASSETTE UNI45

OCIS
AN EQUANS COMPANY
OMEGA CONCEPT IMPIANTI E SISTEMI S.p.A
Italy - Process Industries
Strada 6 - Palazzo A11
20057 Assago (MI)

proprietà
DATA 4 ITALY S.R.L.
Piazza Eleonora Duse, 2
20122 MILANO

progetto
DATA CENTER
DC08.1
SEGNALAZIONE CERTIFICATA DI INIZIO ATTIVITA' alternativa al Permesso di Costruire
ai sensi del d.P.R. n° 380/2001 e del d.P.R. n° 160/2010

scala:
1:100 A0

tavola n.

disciplina	fase	sub	categoria	tipo	parte	numero
C	81	00	RE	10	+00	10

IMPIANTI MECCANICI